


**Схема расположения границ публичного сервитута
на земельном участке с кадастровым номером 36:16:0601001:567**

Кадастровый квартал: 36:16:0601001

Местоположение: Воронежская область, Новоусманский район, с. Бабяково, ул. Дачная, 31а

Категория земель: земли населенных пунктов

Площадь части земельного участка: 203 кв.м.

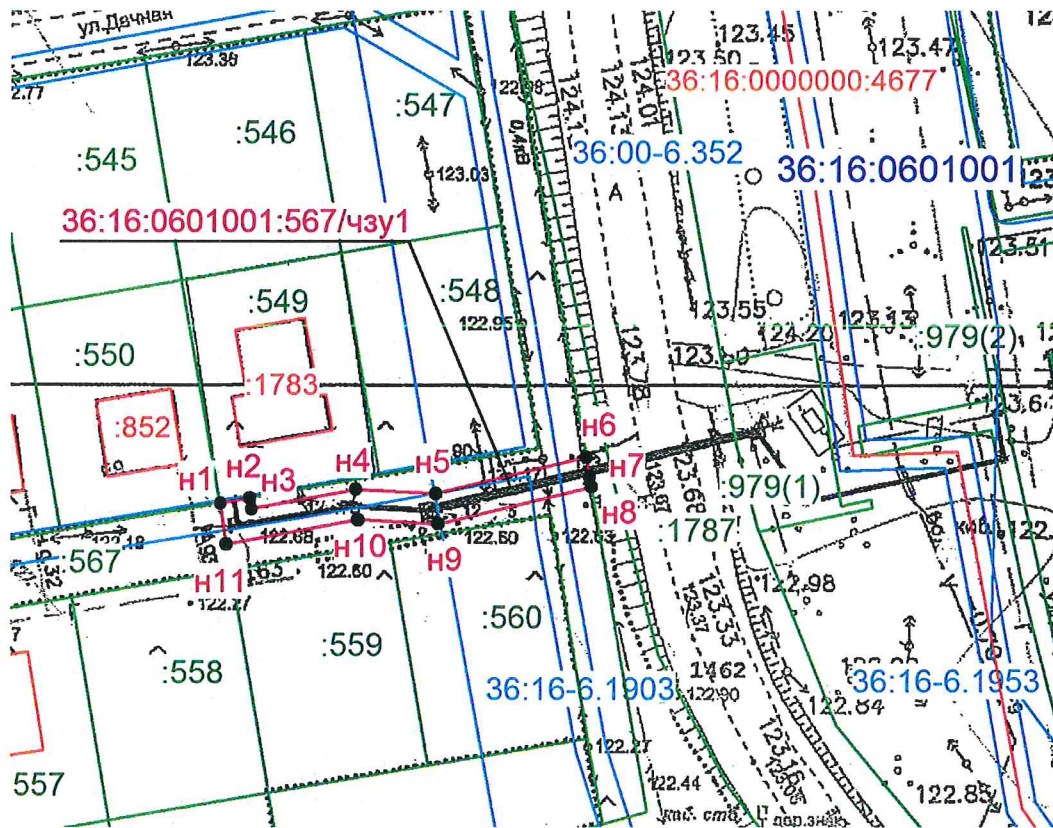

Масштаб 1:1000

Условные обозначения:

- 36:16:0601001:567/чзу1 - обозначение образуемой части земельного участка;
- n1 - характеристическая точка границы земельного участка, установленная при проведении кадастровых работ;
- - вновь образованная часть границы, сведения о которой достаточны для определения ее местоположения;
- :176 - кадастровый номер существующего земельного участка;
- 36:16:0601001 - номер кадастрового квартала;
- - существующая часть границы, имеющиеся в ГКН сведения о которой достаточны для определения её местоположения
- 36:16-6.1903 - номер зоны с особыми условиями использования территории
- - граница зоны с особыми условиями использования территории
- :1783 - кадастровый номер существующего здания
- - граница существующего здания, сооружения
- - граница кадастрового квартала



Исполнитель:

кадастровый инженер

Великоречина А.Л.

Условный номер части земельного участка 36:16:0601001:567/чзу1

Обозначение характерных точек границ	Координаты, м	
	X	Y
1	2	3
н1	517484,34	1311643,26
н2	517485,01	1311647,20
н3	517483,55	1311647,41
н4	517486,14	1311661,29
н5	517485,60	1311671,89
н6	517490,43	1311691,89
н7	517487,84	1311692,33
н8	517486,50	1311692,56
н9	517481,59	1311672,26
н10	517482,14	1311661,56
н11	517478,86	1311644,02
н1	517484,34	1311643,26

Исполнитель:

кадастровый инженер

Великоречина А.Л.

