


Схема расположения земельного участка на
кадастровом плане территории 36:16:0601009

Утверждена

Условный номер земельного участка:		
Площадь земельного участка: 1981 кв.м.		
Обозначение характерных точек границы	Координаты, м	
	X	Y
1	516216.94	1312130.49
2	516225.32	1312153.97
3	516151.84	1312181.81
4	516143.33	1312157.73

(наименование документа об утверждении, включая наименование
органов государственной власти или органов местного самоуправления,
принявших решение об утверждении схемы или подписавших
соглашение о перераспределении земельных участков
от _____ № _____

Система координат: МСК-36, зона 1

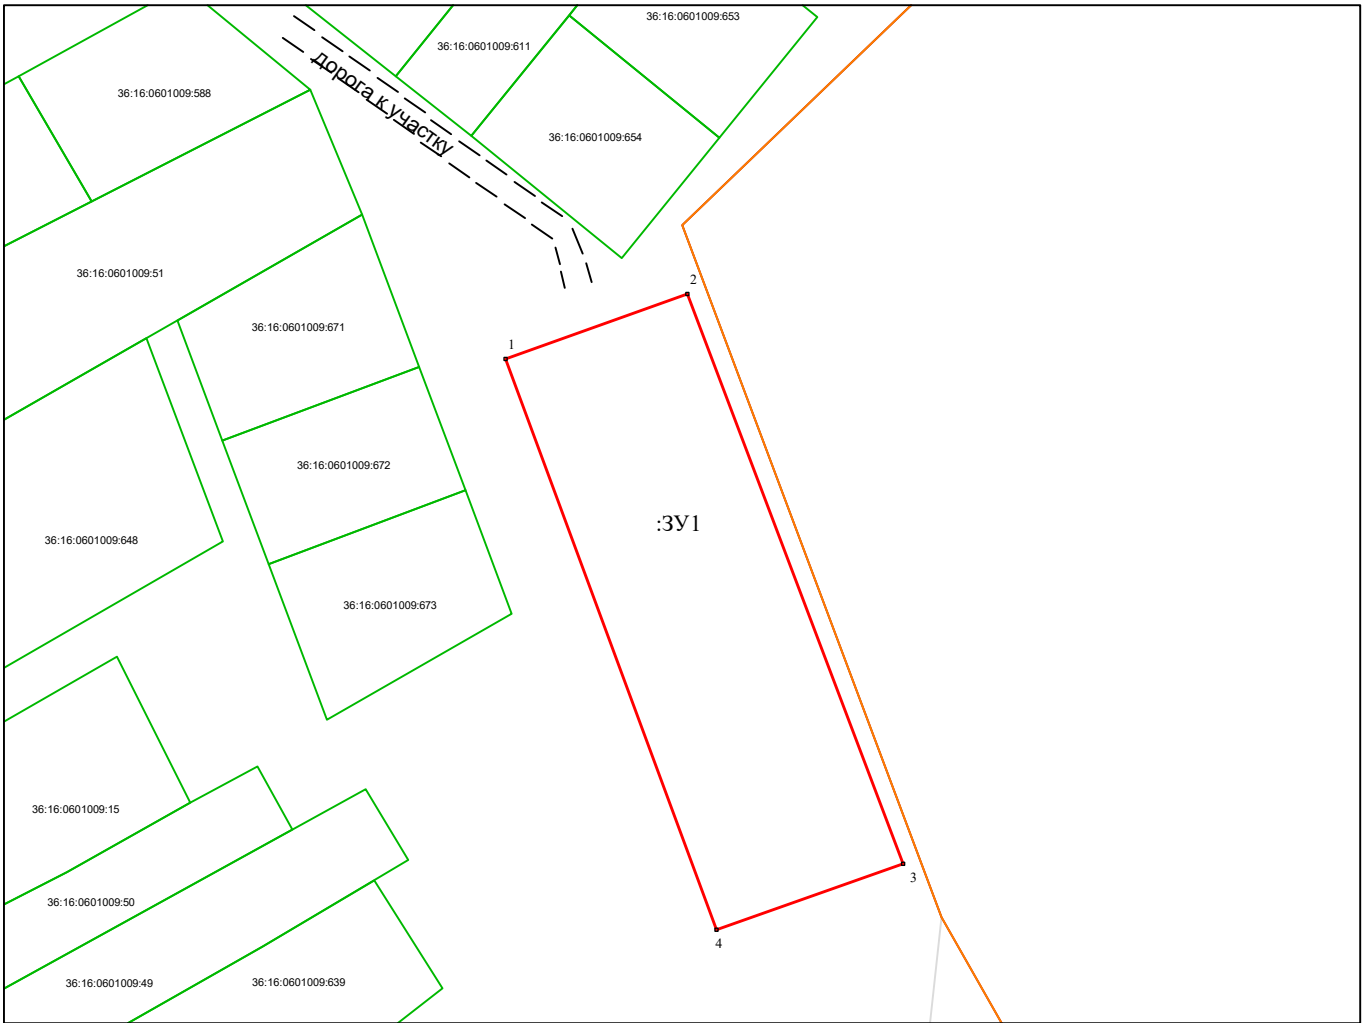

Масштаб 1:500

Условные обозначения:

- 2 - Образованная точка границы, сведения о которой позволяют однозначно определить ее положение на местности
- (красная линия) - Вновь образованная часть границы, сведения о которой достаточны для определения ее местоположения
- (черная линия) - Существующая часть границы, имеющиеся в ГКН сведения о которой достаточны для определения ее местоположения
- (пунктирная линия) - Граница кадастрового квартала
- :3У1 - Обозначение образуемого земельного участка
- :908 - Обозначение кадастрового номера земельного участка
- 36:16:0601009 - Обозначение кадастрового квартала