


План границ объекта

Обзорная схема границ объекта

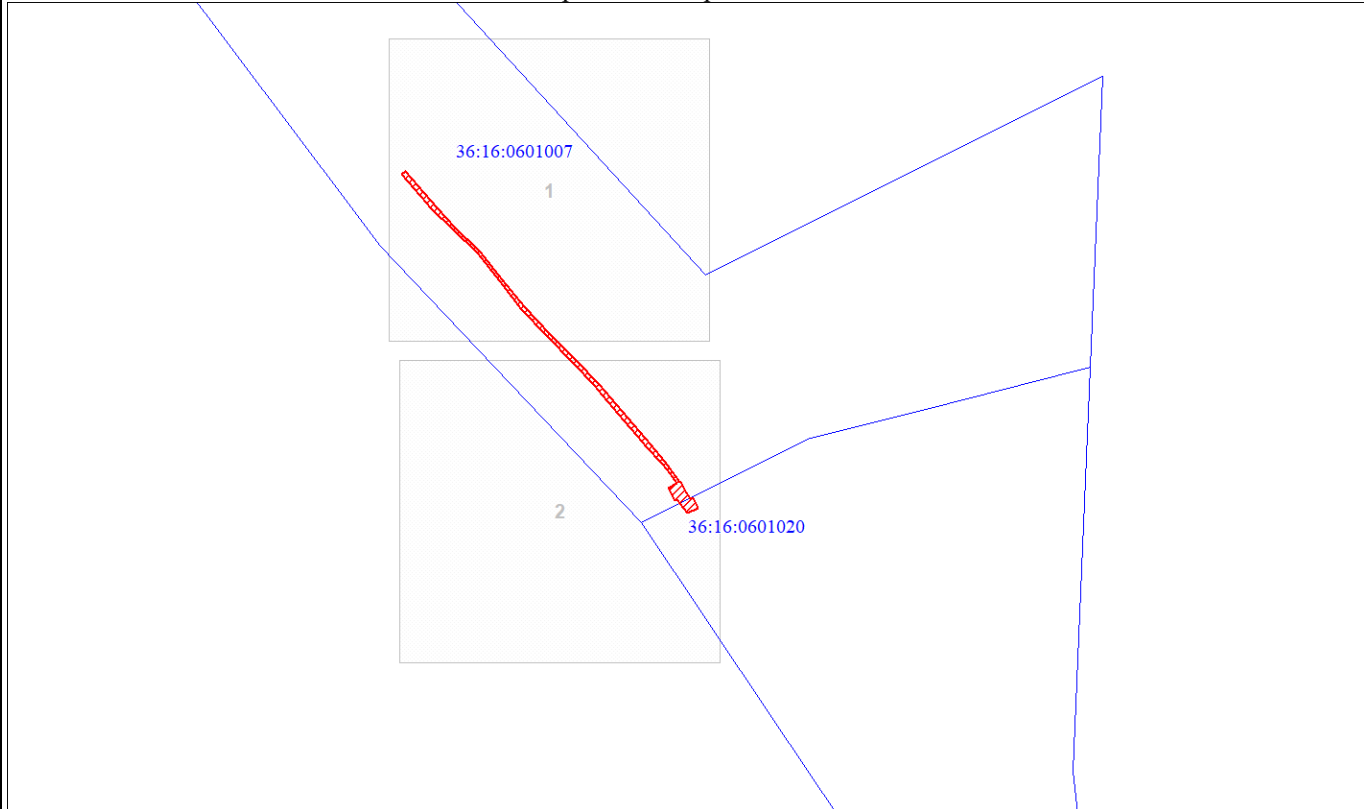


Масштаб 1:10000

Используемые условные знаки и обозначения:



Граница объекта

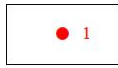


Характерная точка границы объекта



Существующая часть границы, имеющиеся в ЕГРН сведения о которой достаточны для определения ее местоположения



Граница охранной зоны

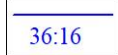

Граница кадастрового квартала

Подпись _____ Екимова О. В.


Дата 06 ноября 2024 г.

Место для отписки печати (при наличии) лица, составившего описание местоположения границ объекта



План границ объекта

Выносной лист № 1

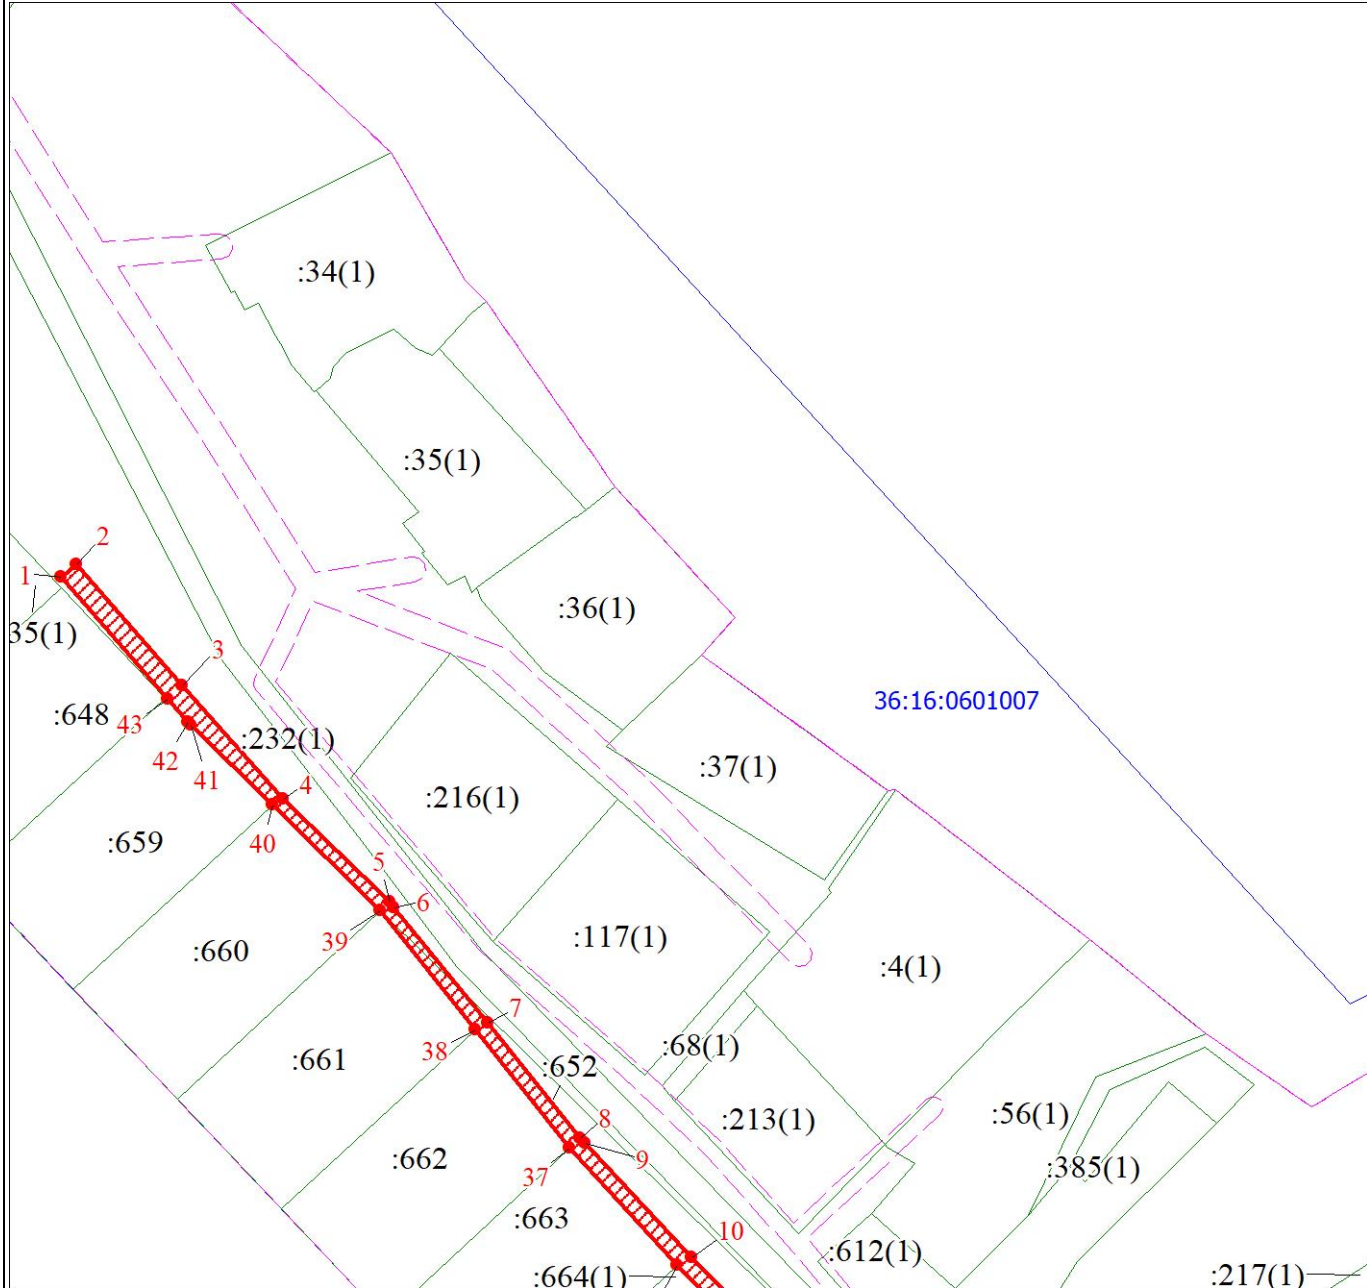

Масштаб 1:1500

Используемые условные знаки и обозначения:

Условные обозначения представлены на листе 4

Подпись




Екимова О. В.

Дата 06 ноября 2024 г.

Место для оттиска печати (при наличии) лица, составившего описание местоположения границ объекта

План границ объекта

Выносной лист № 2
:664(1)

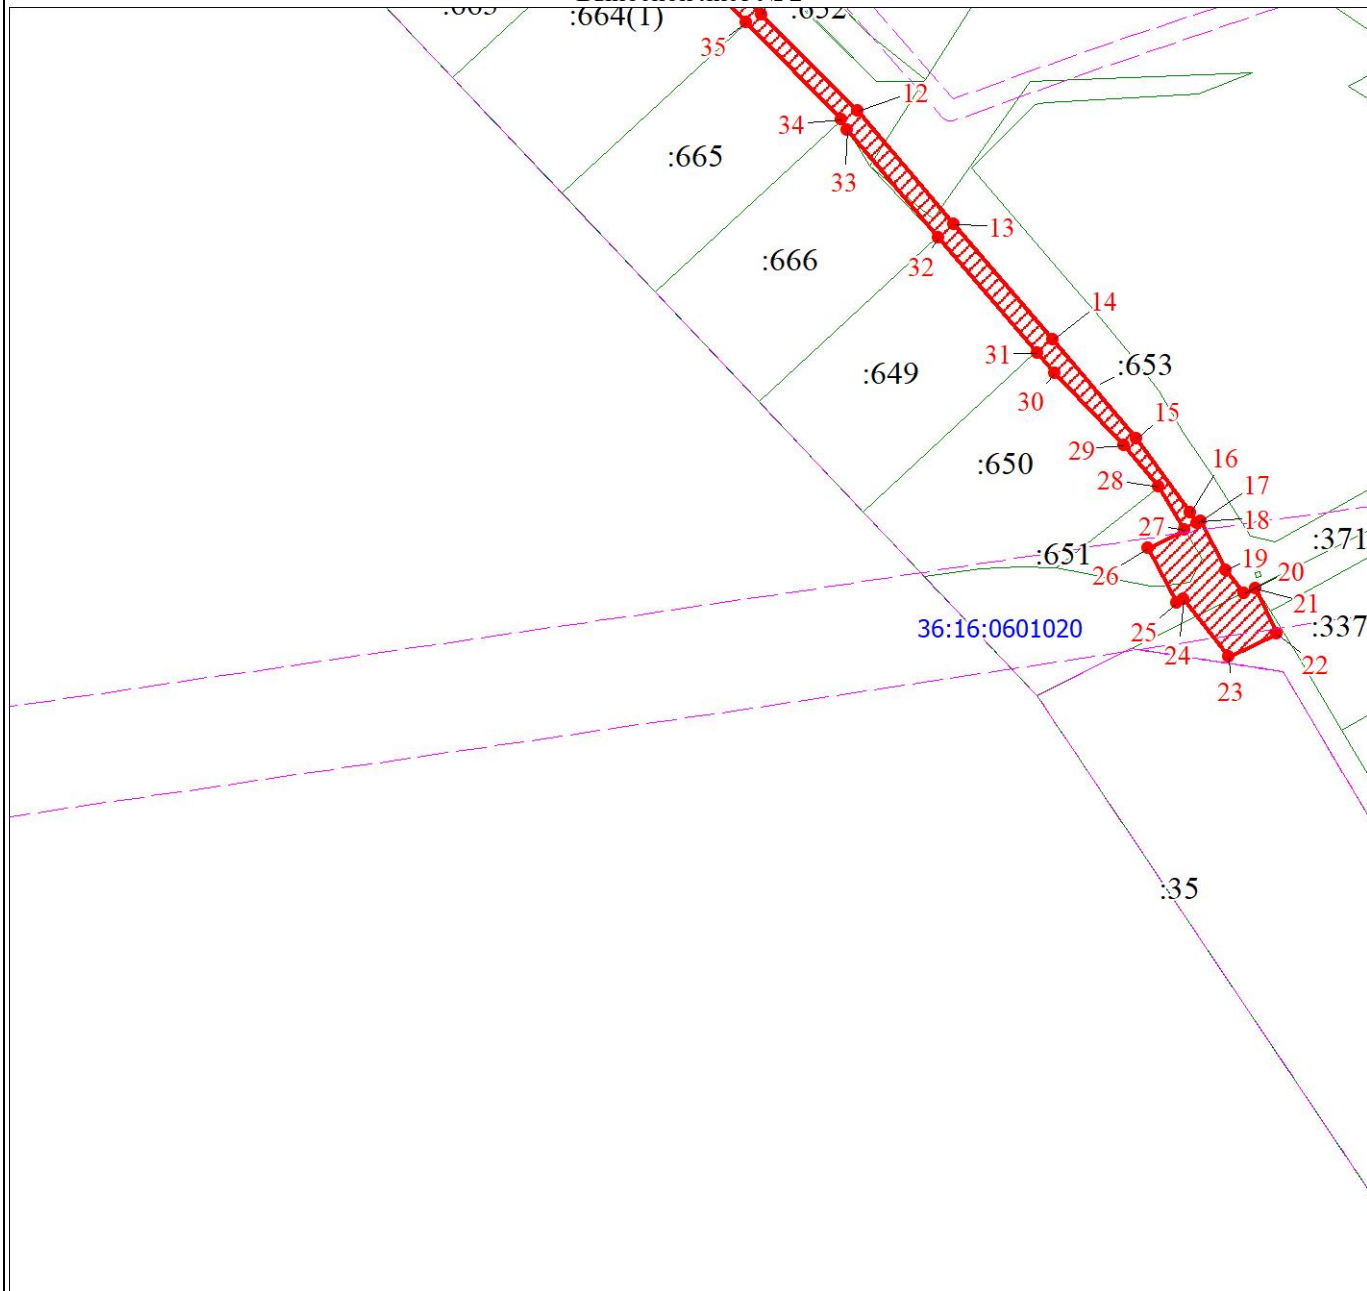

Масштаб 1:1500

Используемые условные знаки и обозначения:

Условные обозначения представлены на листе 4

Подпись _____

Екимова О. В.

Дата 06 ноября 2024 г.

Место для оттиска печати (при наличии) лица, составившего описание местоположения границ объекта

